4. VERKEHRSFLÄCHEN

Straßenbegrenzungslinie

öffentlicher Gehweg

Verkehrsflächen besonderer Zweckbestimmung

5. FLÄCHEN FÜR ABWASSERBESEITIGUNG

Regenrückhaltebecken unterirdisch

Zweckbestimmung: Wasser

9. HINWEISE

3.0 Maßangabe in Metern

938/1 Flurnummer z.B. 938/1

bestehende Flurgrenzen

neue Flurgrenzen - Vorschlag
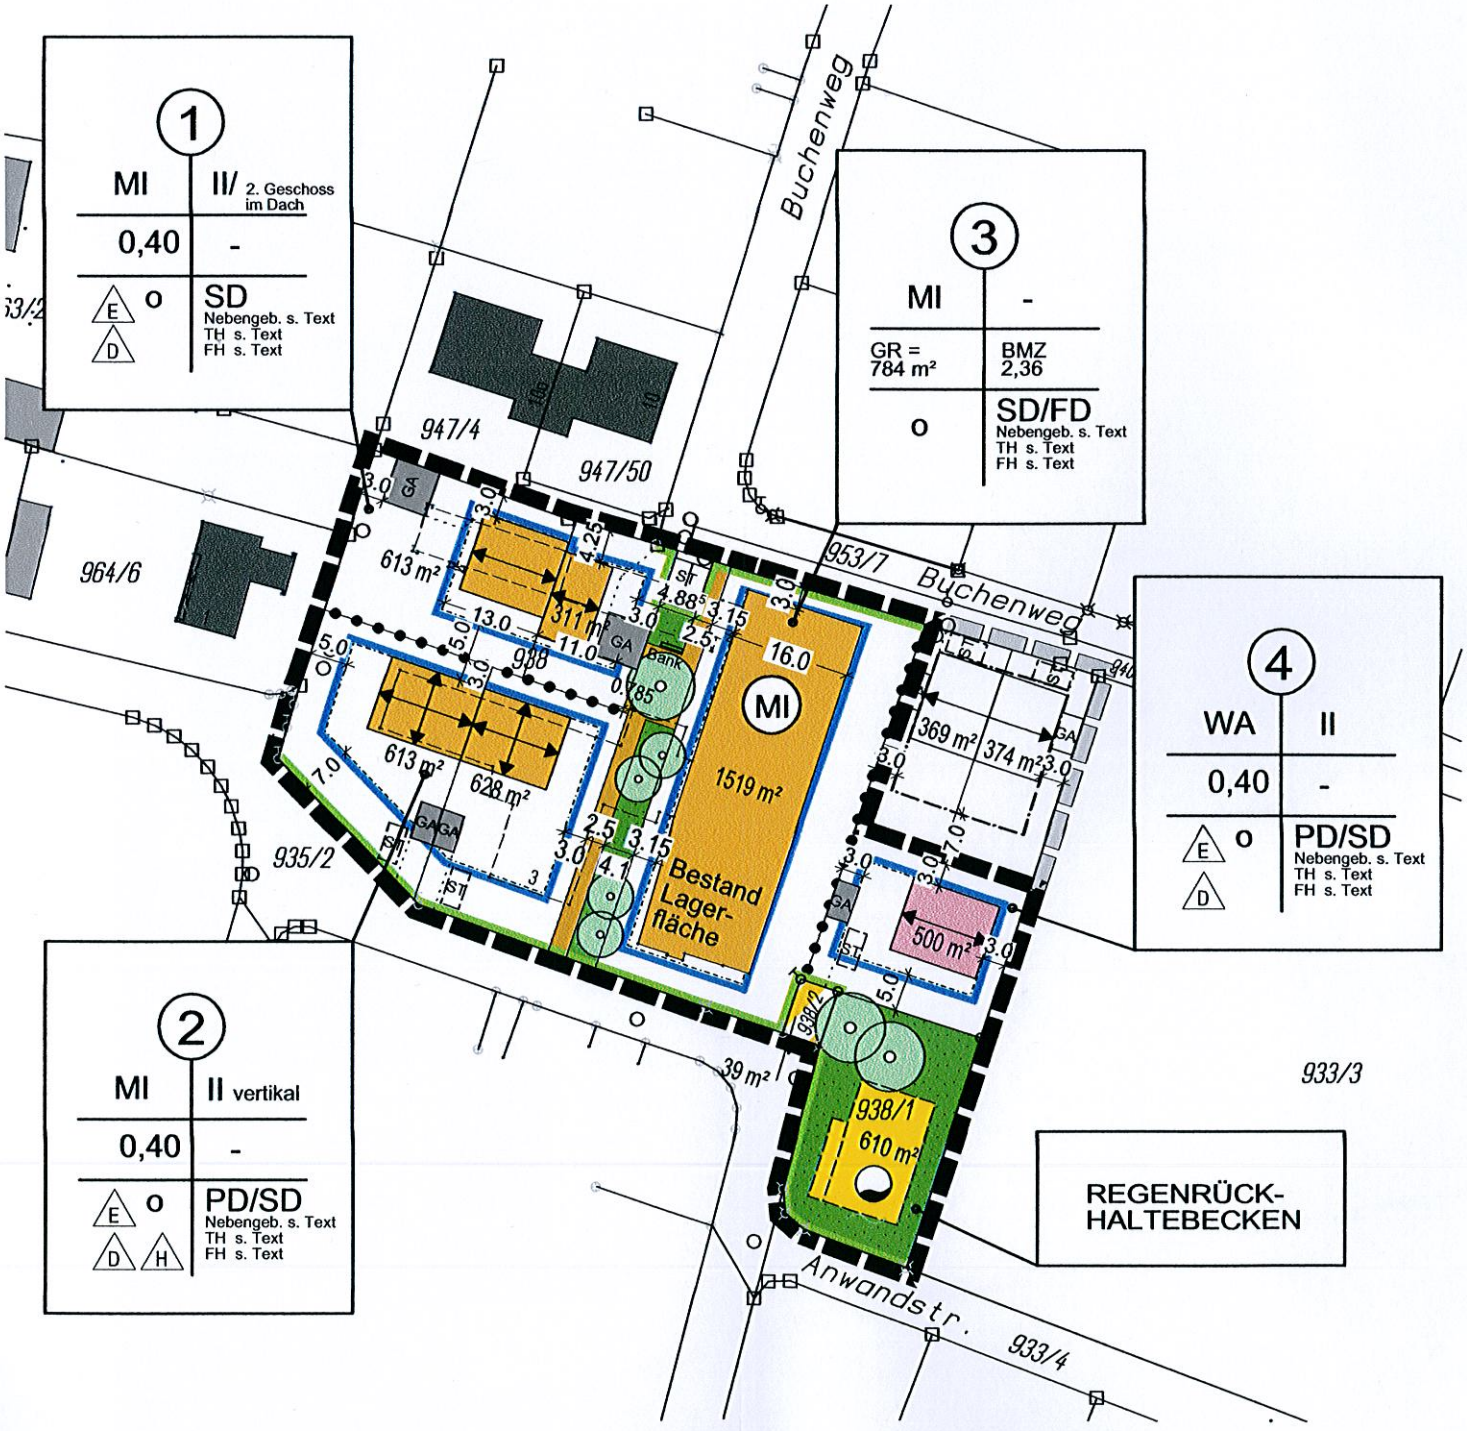
Bestandsgebäude / Nebenanlagen