2. Änderung (M 1 : 1000)

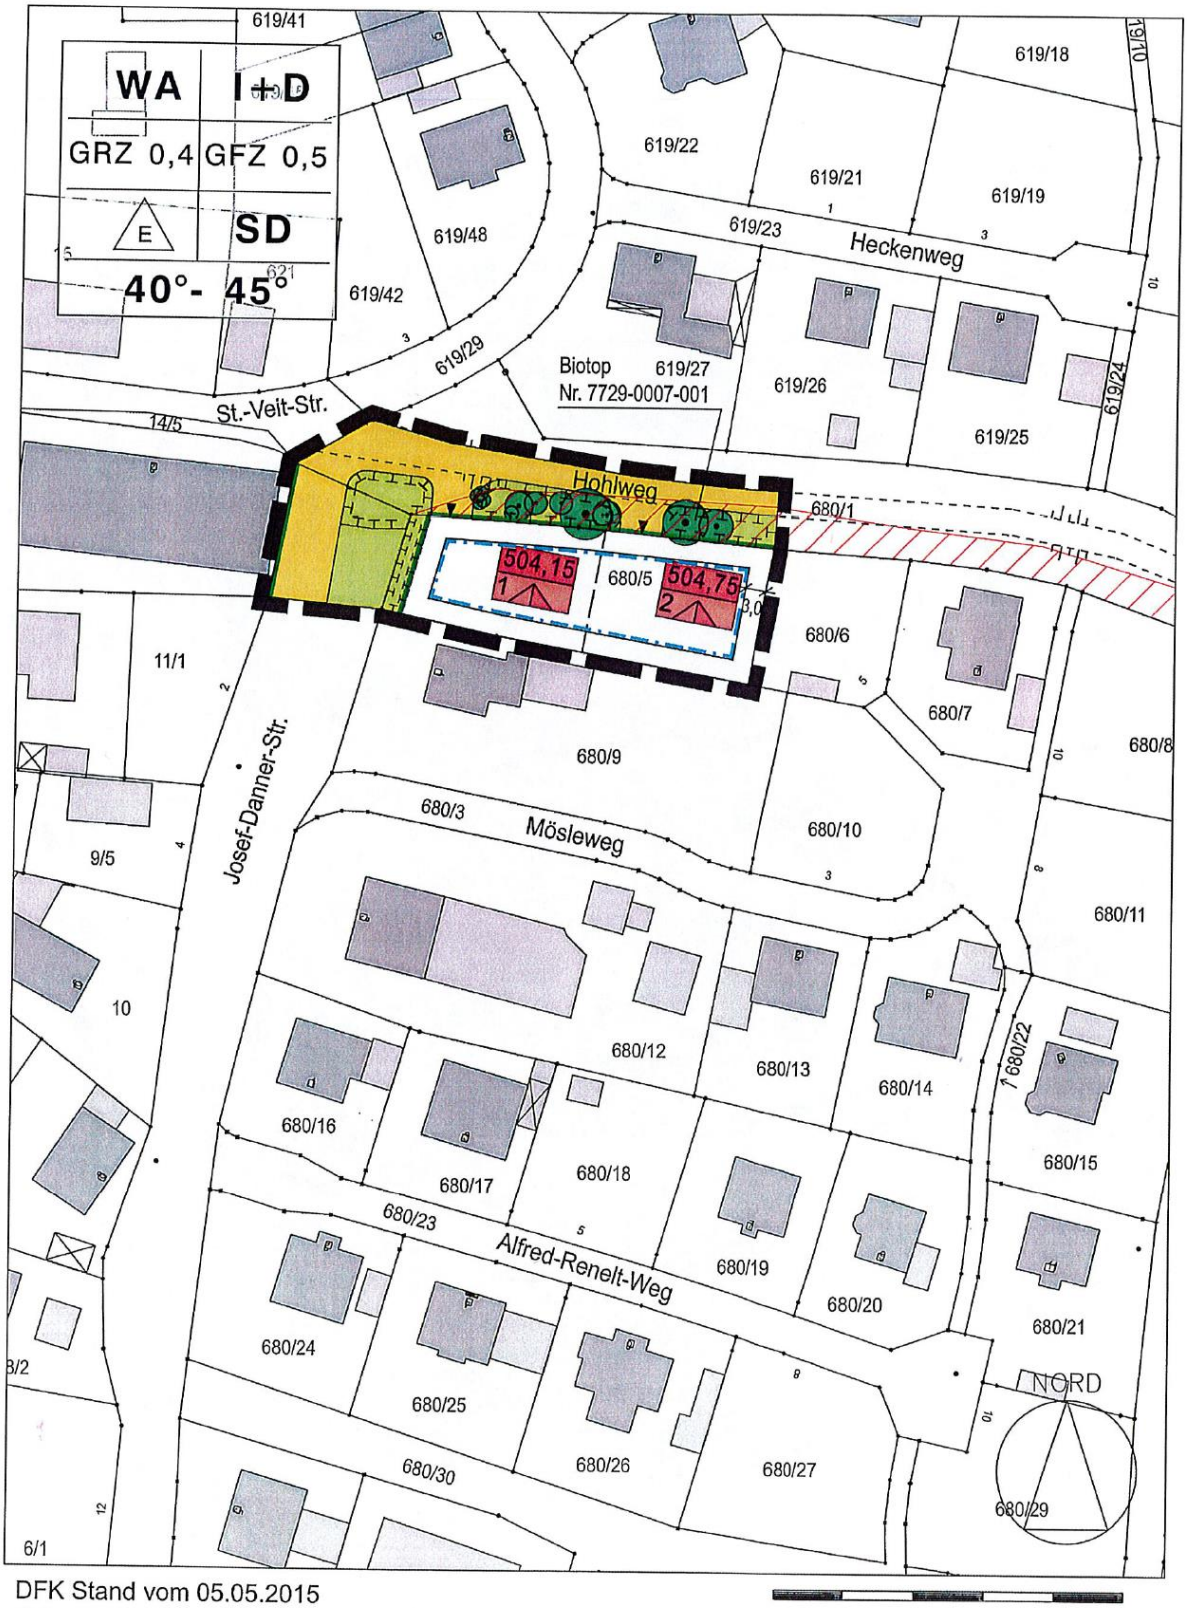

DFK Stand vom 05.05.2015
© Landesamt für Vermessung und Geoinformation

0 10 50m