Bebau WI 12

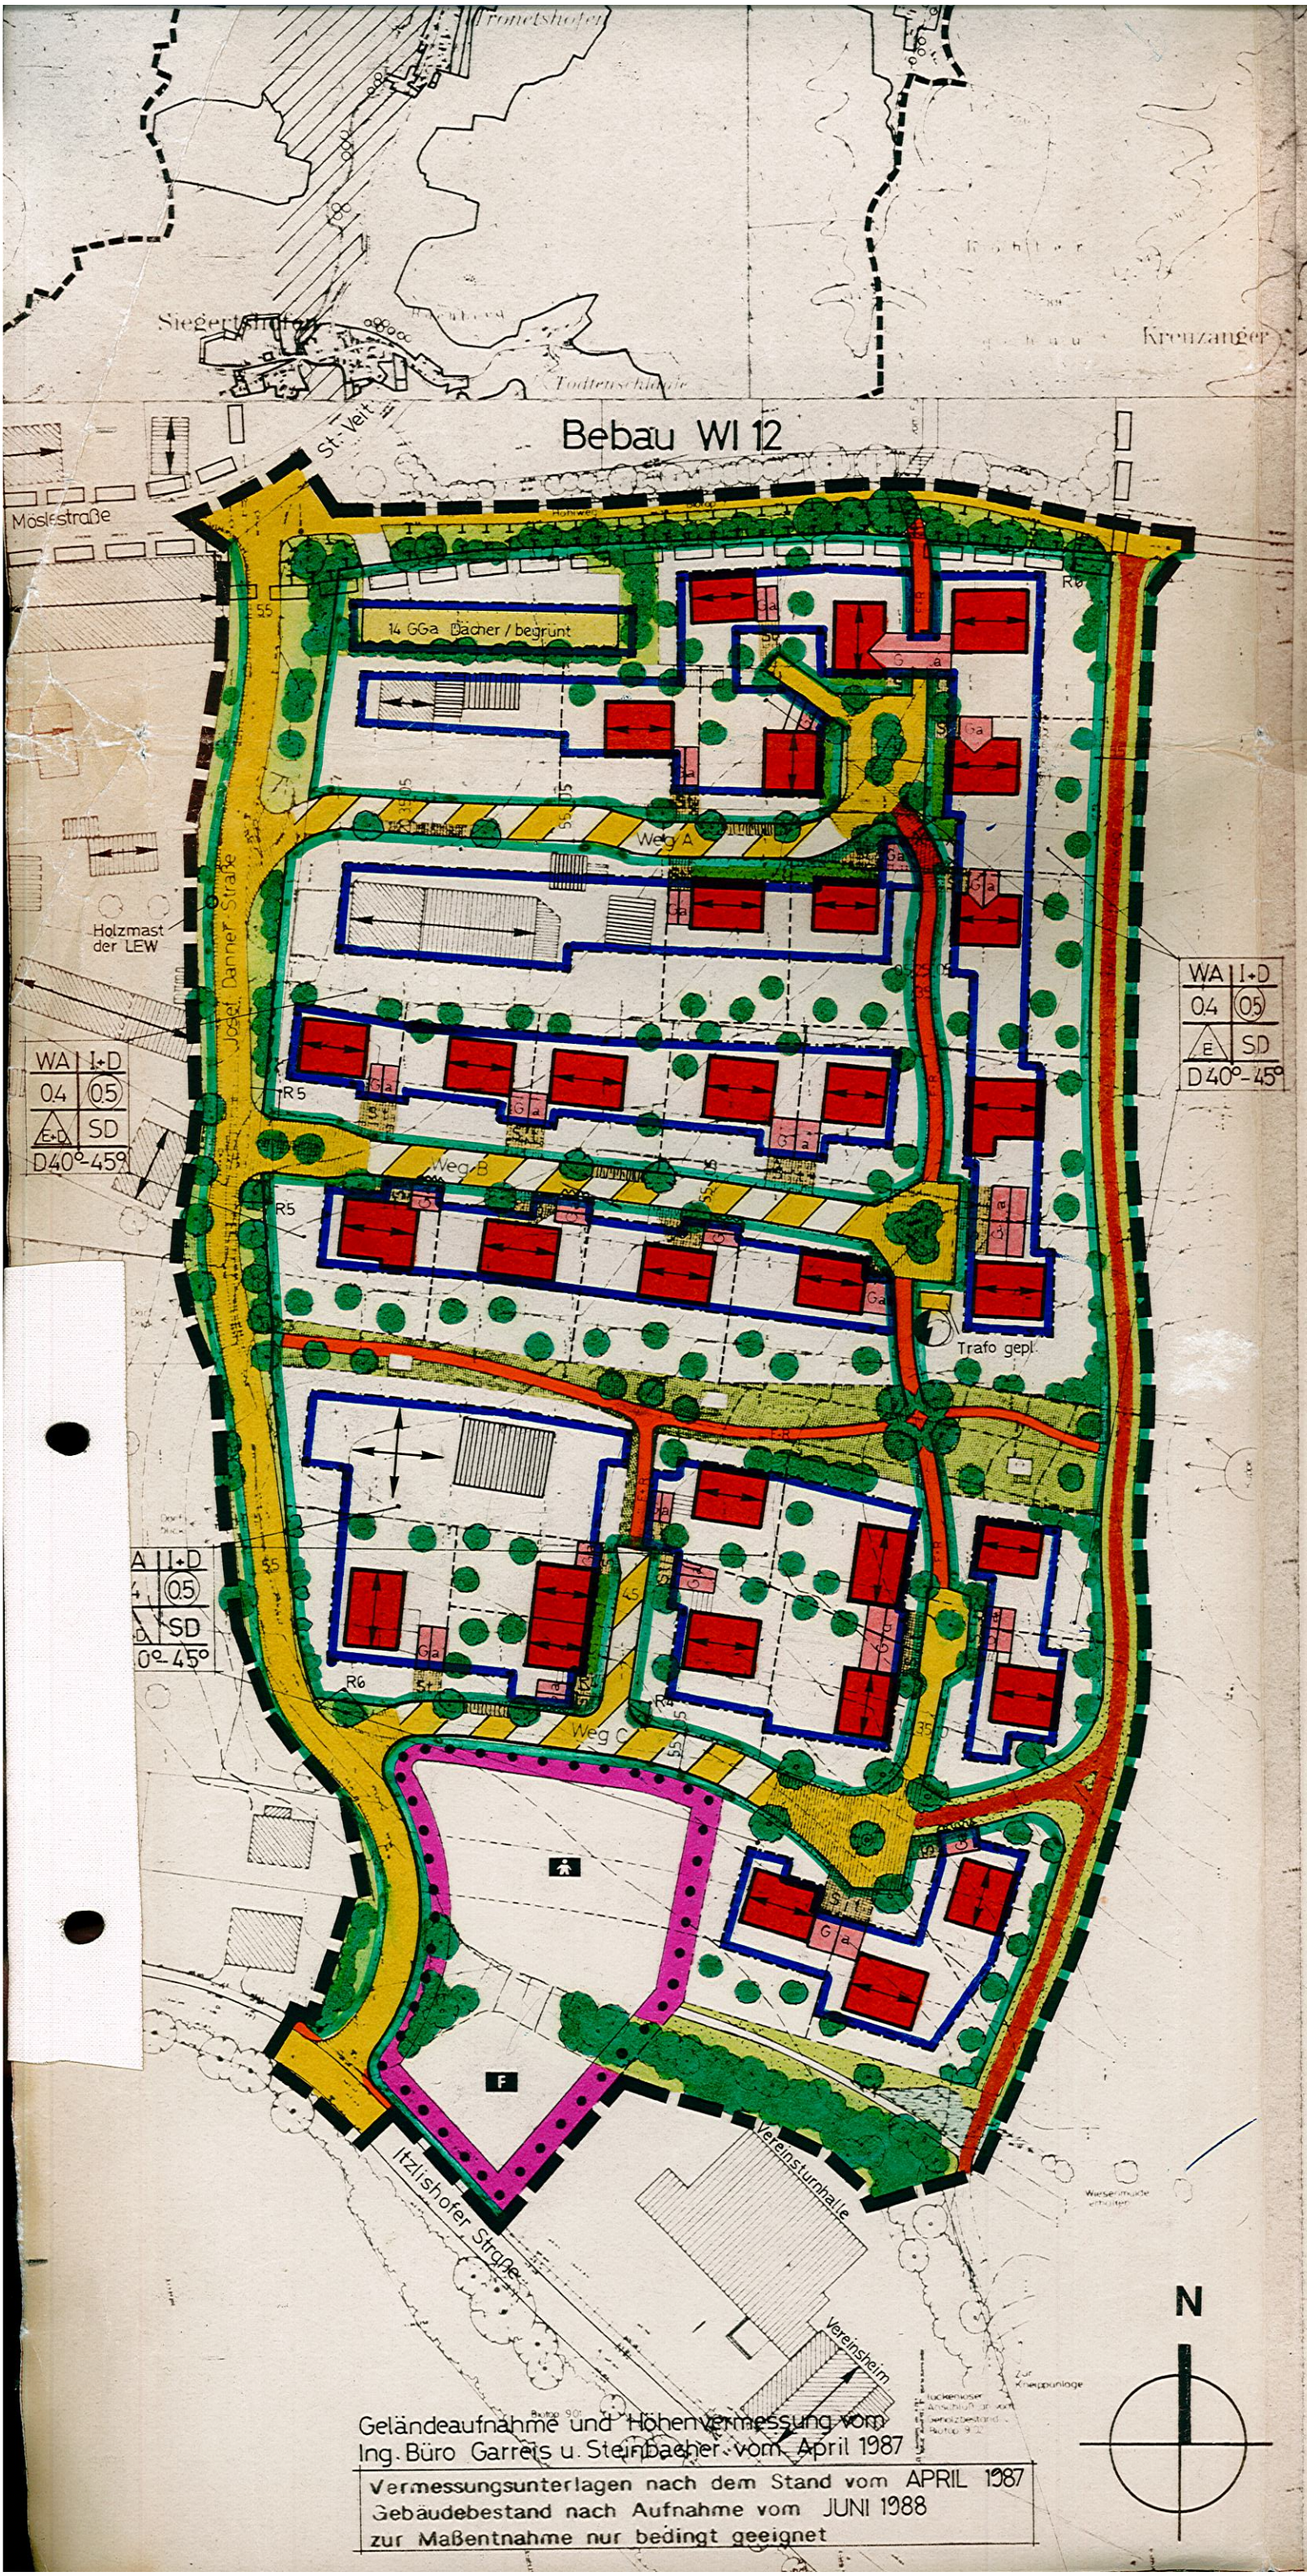

Geländeaufnahme und Höhenvermessung vom Ing. Büro Garreis u. Steinbacher vom April 1987

Vermessungsunterlagen nach dem Stand vom APRIL 1987
Gebäudebestand nach Aufnahme vom JUNI 1988
zur Maßentnahme nur bedingt geeignet

ZEICHENERKLÄRUNG

A) BEBAUUNGSPLAN - FESTSETZUN

	Grenze des räumliche reiches des Bebauungs
WA	Allgemeines Wohngeb
I+D	Zahl der Vollgeschoß grenze (wobei ein 2. schoß im Dachraum
0.4	Grundflächenzahl (hö
(0.5)	Geschoßflächenzahl (
	Firstrichtung
	Firstrichtung - wahl
SD	Satteldach
D	Dachneigung
E	Nur Einzelhäuser zul
E+D	Nur Einzel- und Dop
	Baugrenze
	Straßenverkehrsfläch
	Verkehrsfläche bes.
	Straßenbegrenzungsli Verkehrsflächen mit
R+F	Rad- und Fußweg
	öffentliche Grünfläc
	Kinderspielplatz
	Parkanlage
	bestehende Bäume z
R6	Bordsteinradius
55	Maßzahl
	Abbruch